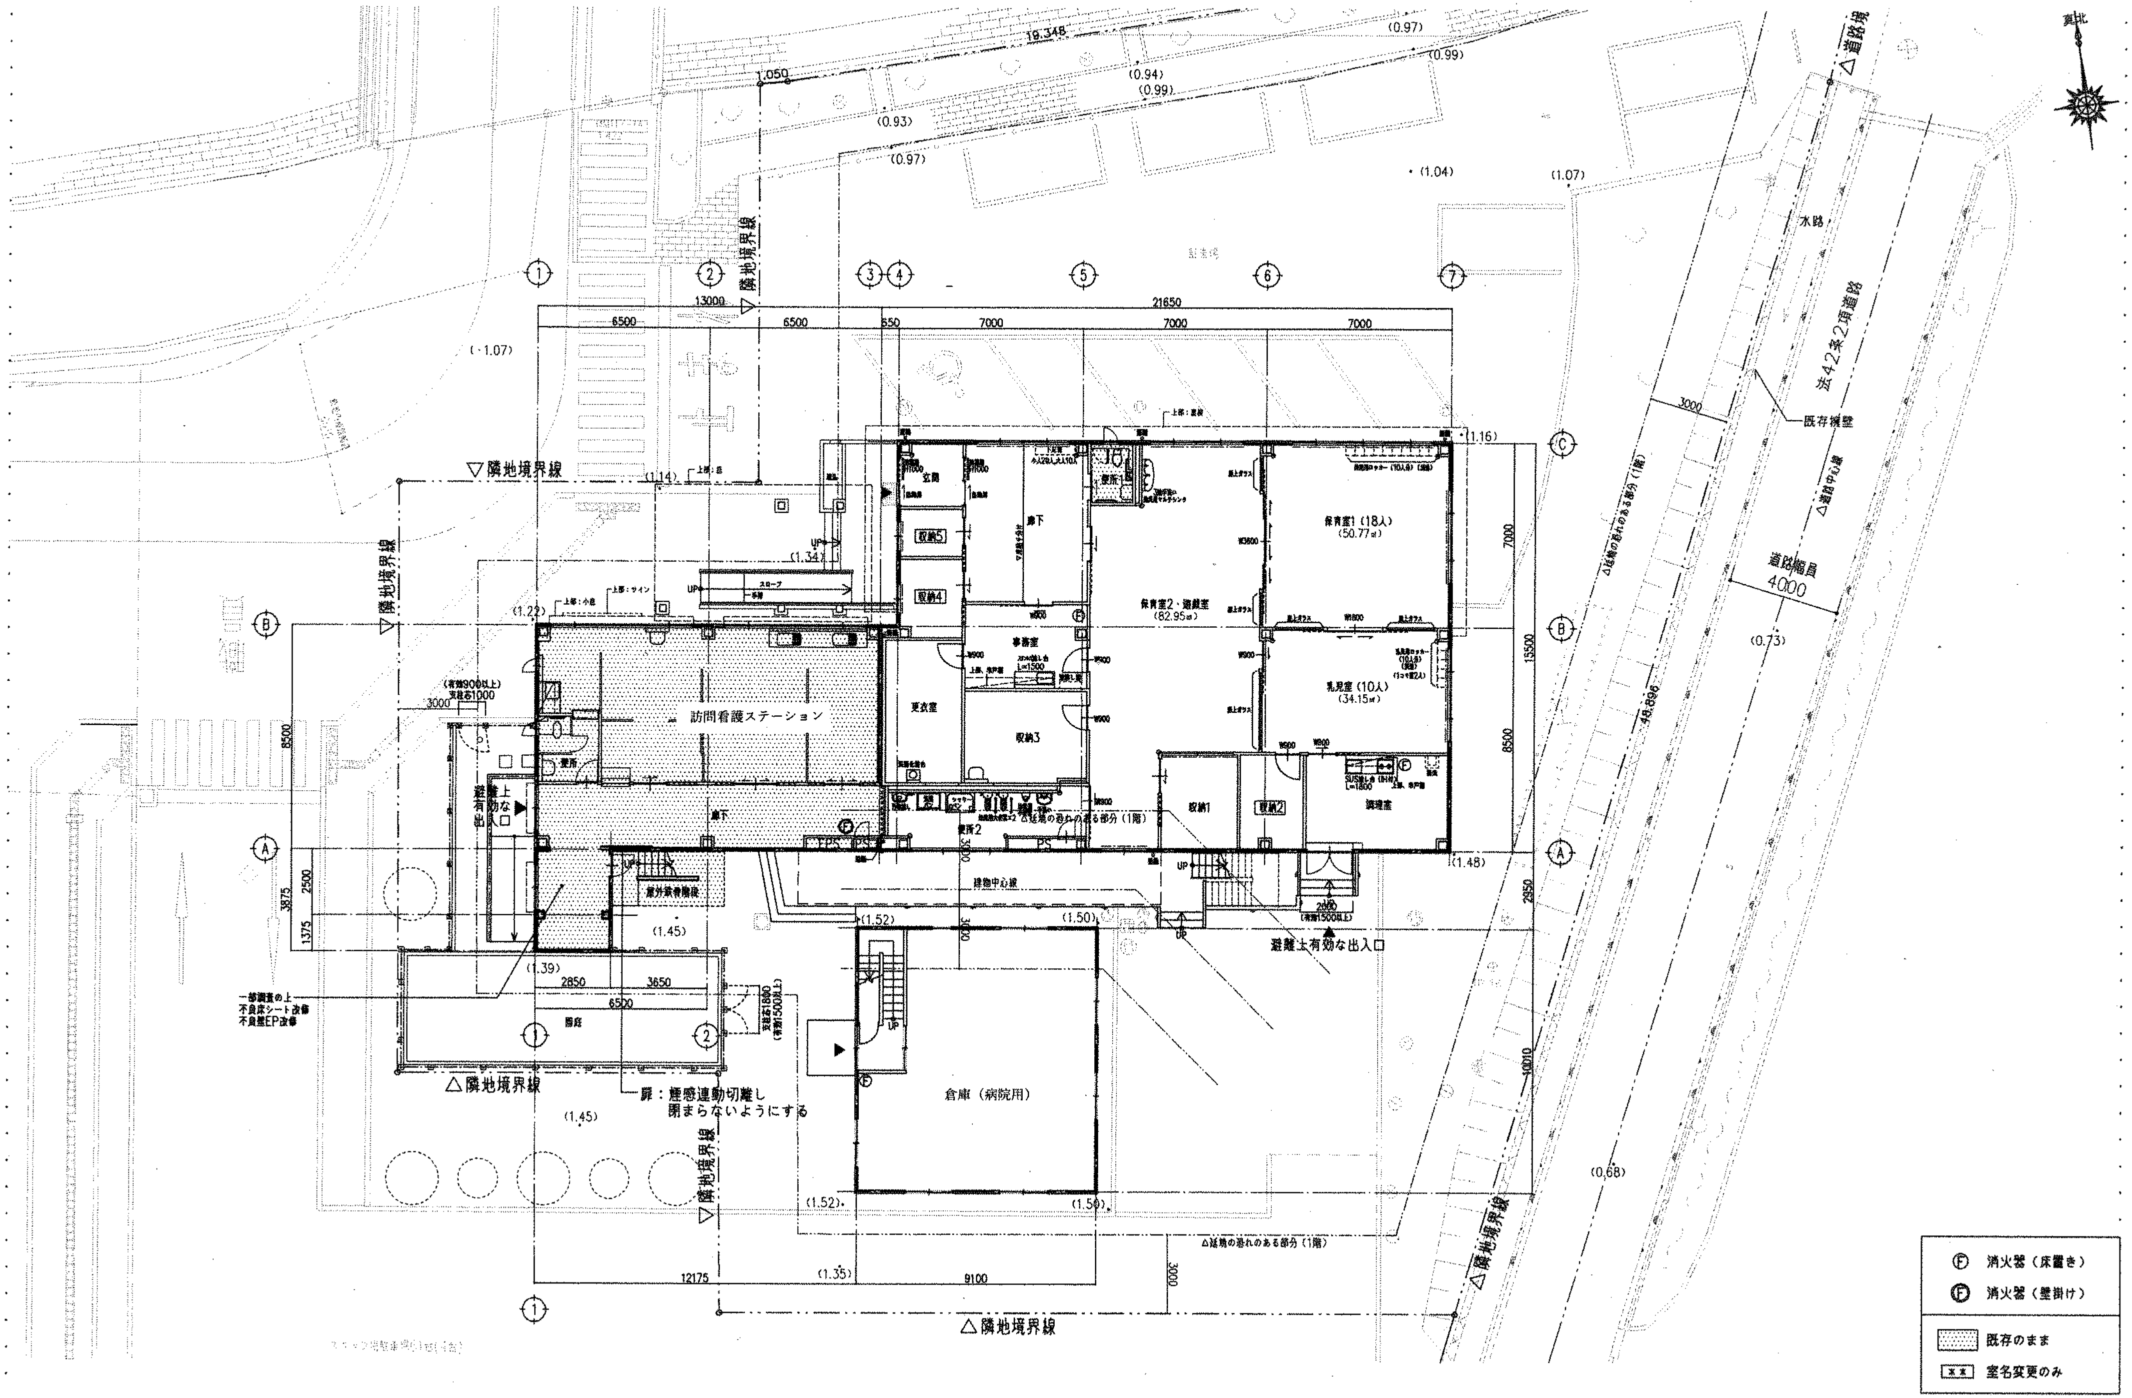

訪問看護ステーション
保育室1（18人）
(50.77㎡)
保育室2・遊戯室
(82.95㎡)
乳児室（10人）
(34.15㎡)
事務室
更衣室
収納1
収納2
収納3
収納4
収納5
調理室
廊下
便所2
玄関
屋外避難階段
倉庫（病院用）
中庭
避難上有効な出入口
隣地境界線
道路境
法42条2項道路
道路幅員
4000
既存擁壁
水路
建物中心線
真北
扉：煙感連動切離し
閉まらないようにする
一部調査の上
不良床シート改修
不良壁EP改修
21650
13000
6500
7000
15500
8500
9100
12175
48.896
19.348
消火器（床置き）
消火器（壁掛け）
既存のまま
室名変更のみ